


BEZ PATEK!!!

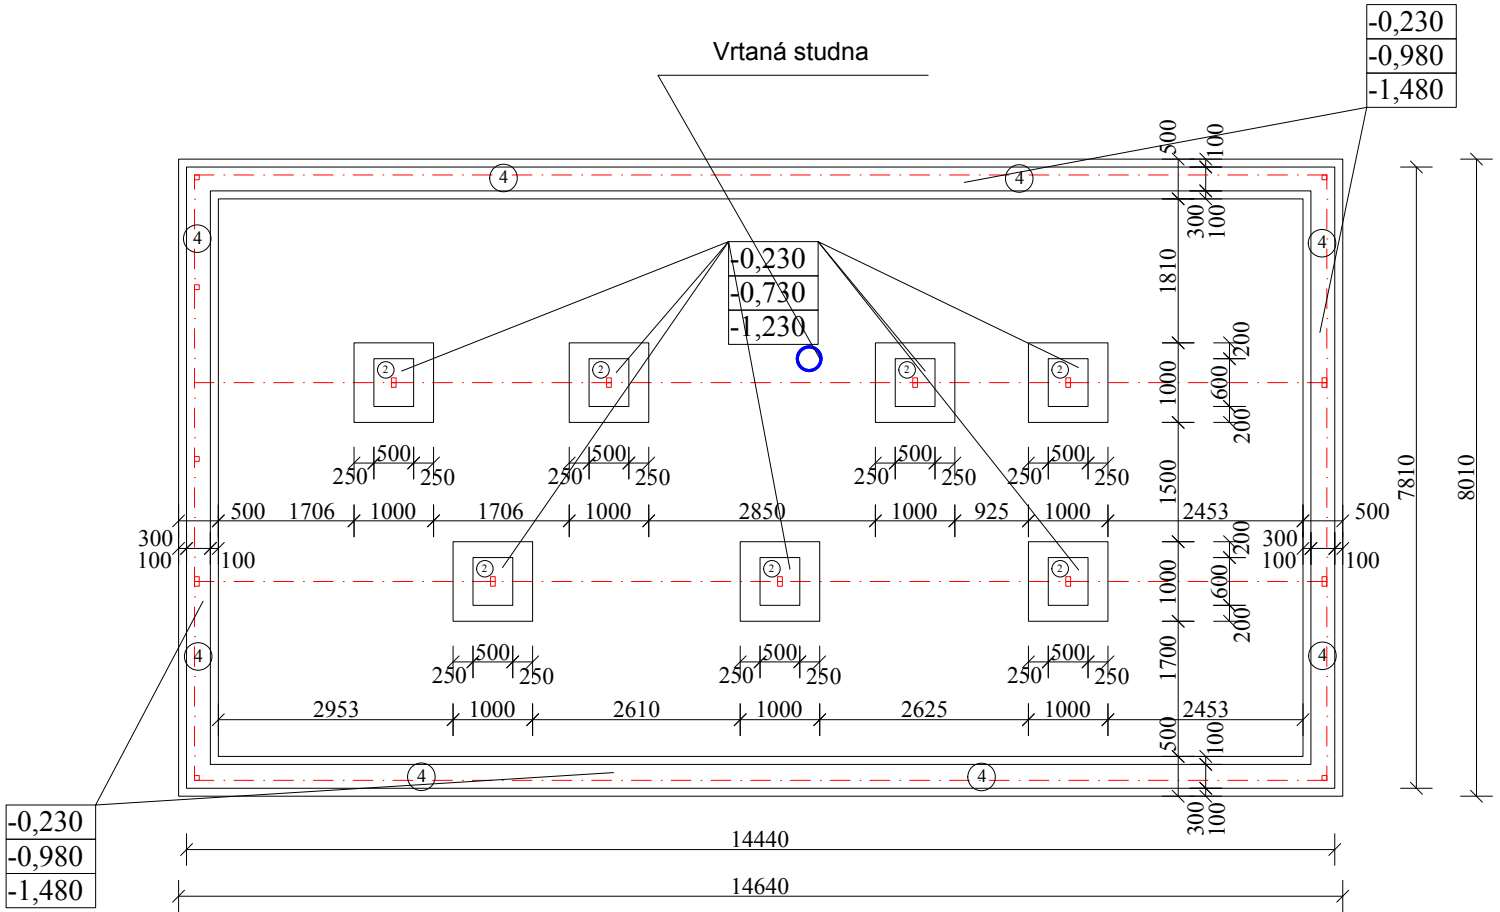


-0,230	Vrchní hrana ztraceného bednění
-0,980	Spodní hrana ztraceného bednění
-1,480	Spodní hrana základů


④ Větrací otvor v základech
DN 150 mm opatřený mřížkou

- Prostý beton
- Železobeton
- Zpětný zásyp zeminou
- Rostlá zemina

1 - Základový pas pod obvodové stěny

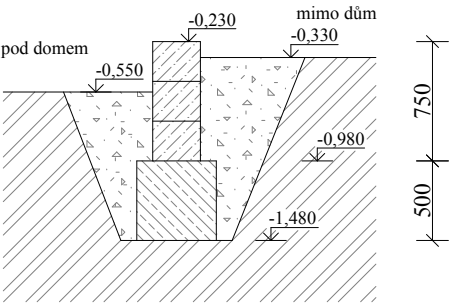

2 - Základová patka pod nosné sloupy

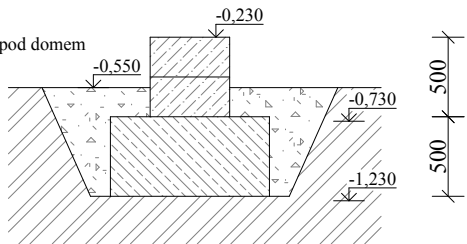

Tento výkres používá ochrany dle zákona č. 121/2000Sb. (autorský zákon). Originál tohoto výkresu a návrh řešení jsou majetkem autorů uvedených v tabulce. Výkres nesmí být - vyjma zřejmého účelu, pro nějž byl pořízen - používán a žádným dalším způsobem nerespektujícím ustanovení autorského zákona nebo dohodu klienta a autora poskytnut třetí osobě. U vybraných výrobků je pro přesné určení požadovaných parametrů uveden možný výrobce (v souladu s odst. 11, par. 44, zák. č. 137/2006 Sb.). Při realizaci lze použít i jiné výrobce (dodavatele) při splnění technických parametrů uvedeného typu výrobku možného výrobce (dodavatele). Technickými parametry se rozumí všechny vlastnosti a charakteristiky, které by měly vliv na dílo. Případné změny je nutné dokladovat (např. statickým výpočtem), zkontrolovat a odsouhlasit projektantem, tj. zpracovatelem tohoto projektu.

GENERÁLNÍ PROJEKTANT	Ing. Jan Ubr, Košířkova 2285/4, Praha 4 - Chodov, 148 00	
NÁZEV AKCE	Rodinný dům na p.č. 869/2 v k.ú. Sezemice	
STUPEŇ PD	Spojený územní souhlas a ohlášení stavby	
OBJEDNATEL	Pavína Málková Benešovo náměstí 2507 530 02 Pardubice 2	
ZODP. PROJEKTANT ČÁSTI	VYPRACOVAL	
Ing. Jan Ubr	Ing. Jan Ubr	
DATUM	červenec 2020	MĚŘÍTKO 1:100
Č. ZAKÁZKY	FORMÁT	2 x A4
Č. VÝKRESU	D1.1.3	
OBSAH VÝKRESU	Půdorys základů	