


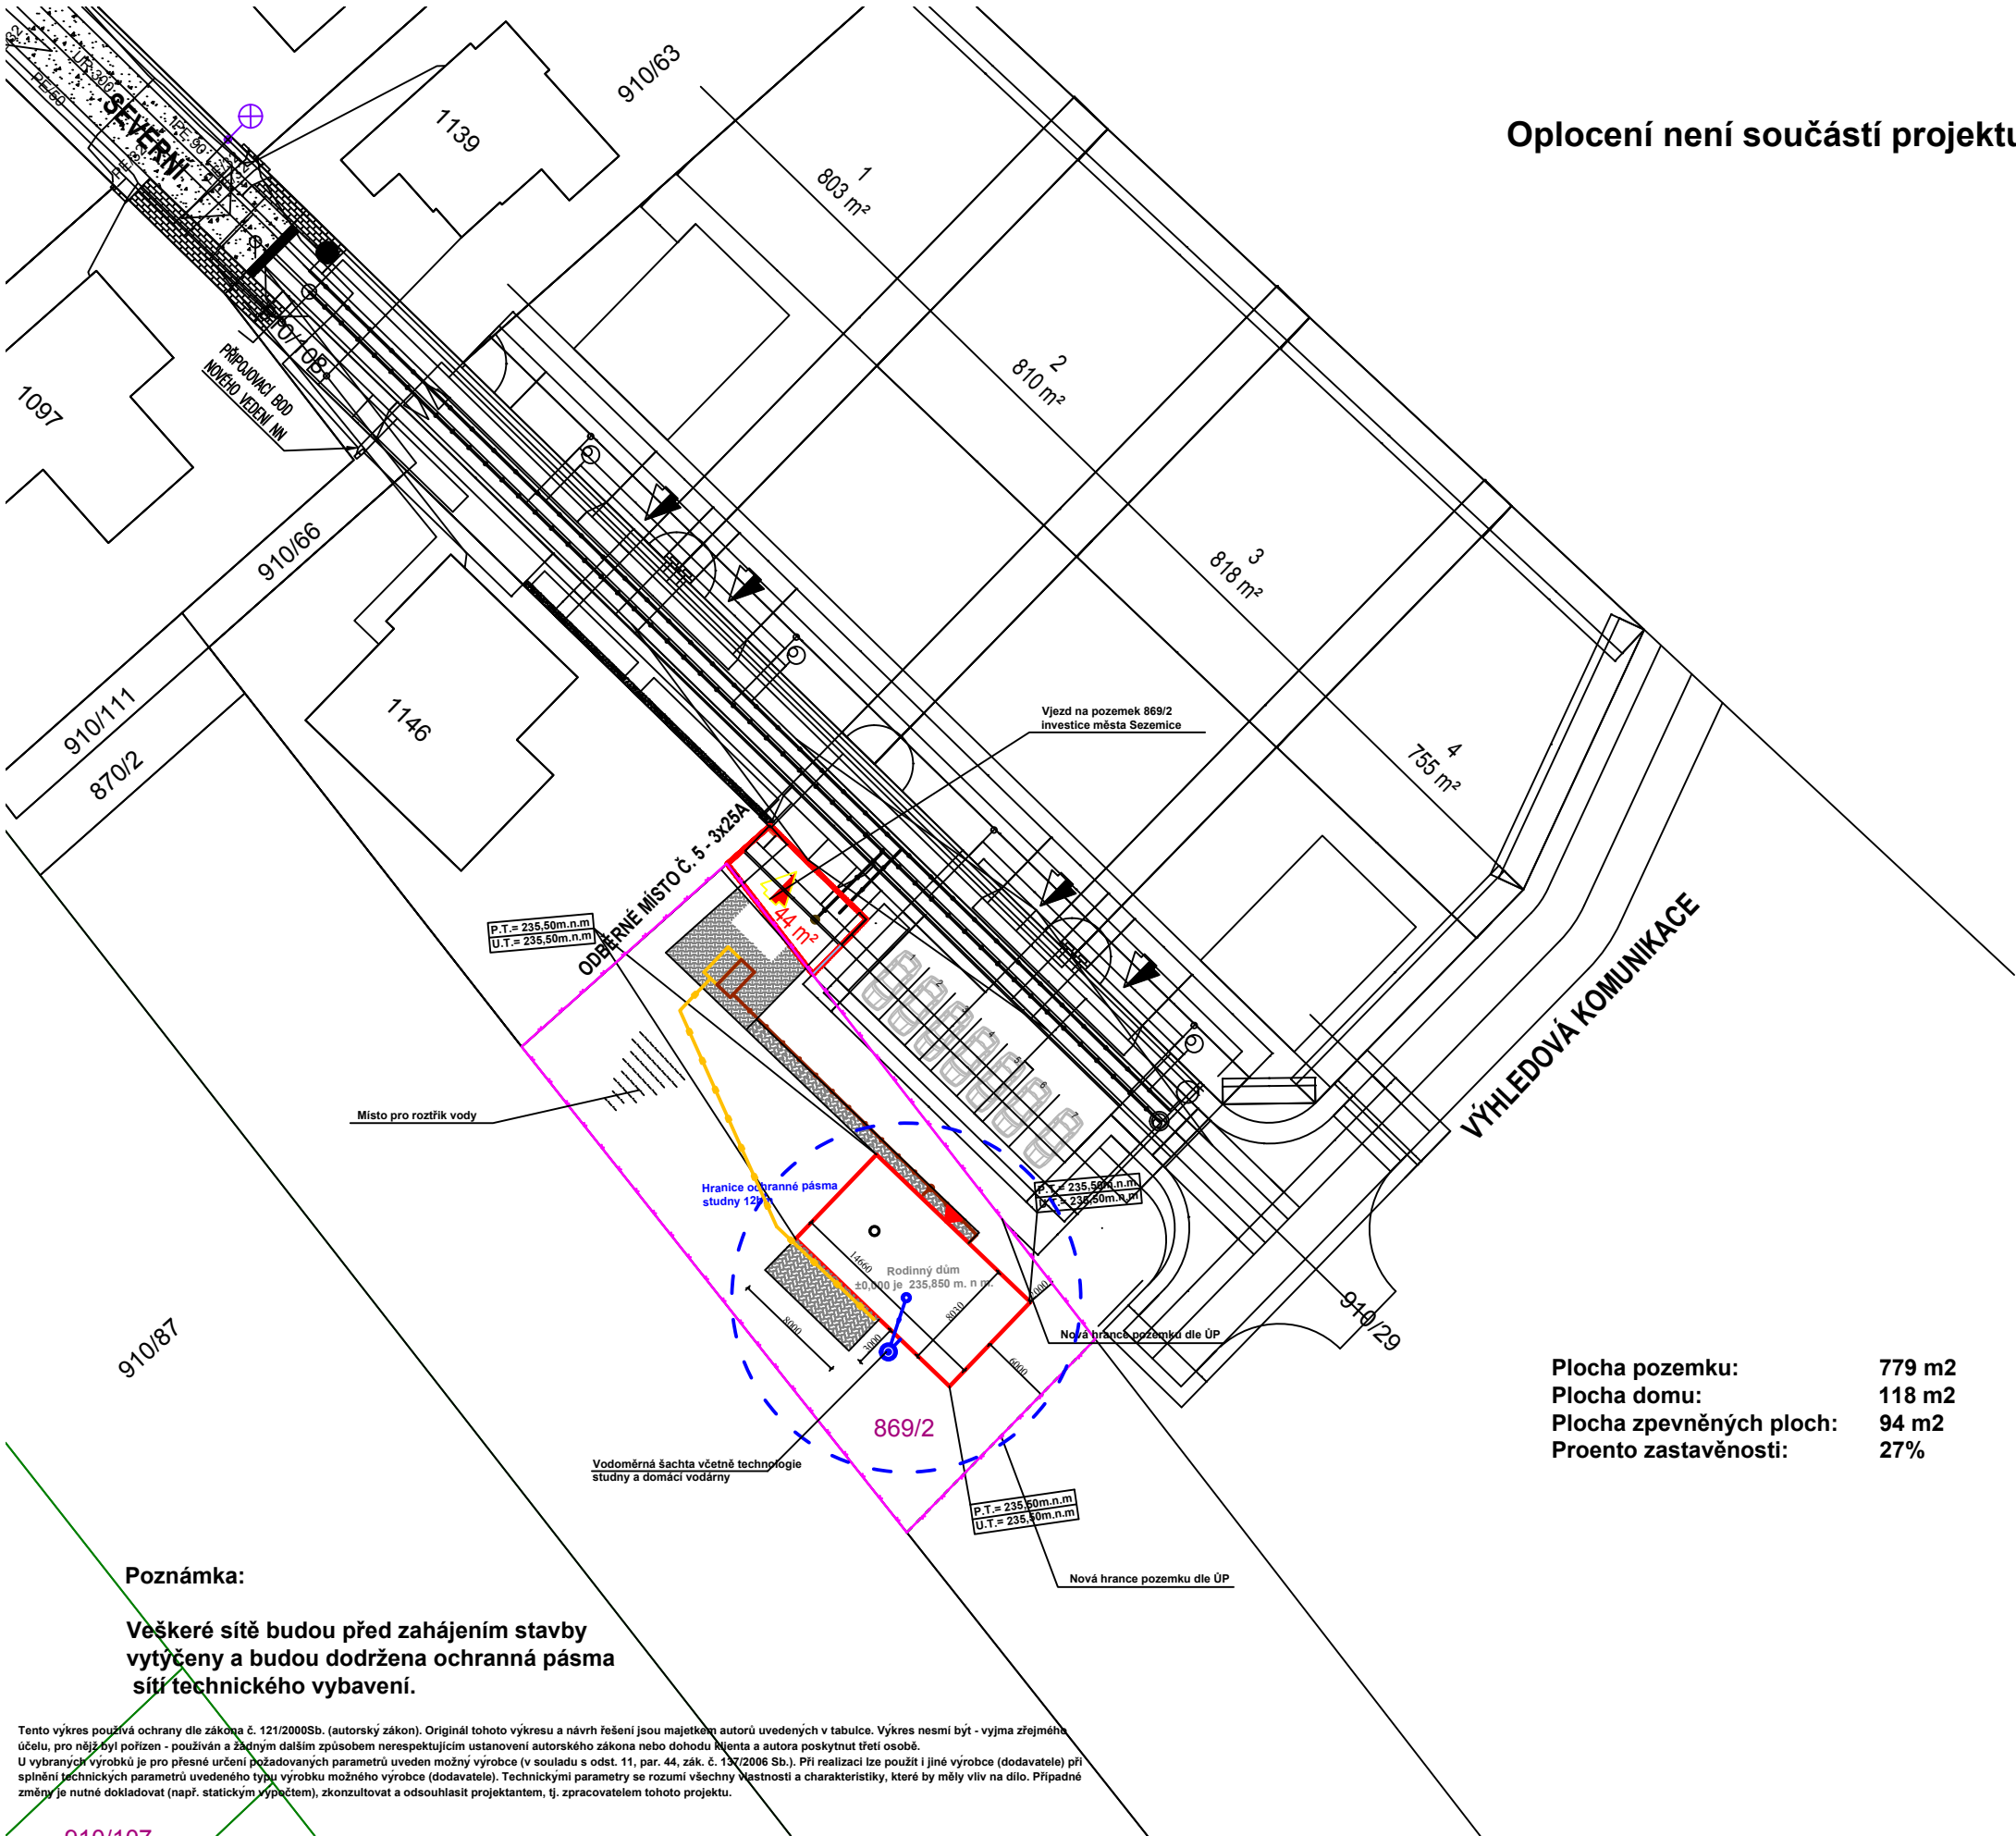

- Hranice řešeného území
- Splášková kanalizace (černě stávající)
- Dešťová kanalizace (černě stávající)
- Vodovod (černě stávající)
- Plynovod STL (černě stávající)
- Elektro NN (černě stávající)
- Sdělovací kabely (černě stávající)
- Venkovní osvětlení (černě stávající)
- Hranice parcel
- Novostavba RD
- Studna / Vodoměrná šachta
- Revizní plastová šachta DN 400
- 2-komorová dešťová jímka 7m3, 3,00x2,40x1,25m
- 1-komorová splášková jímka 7m3, 3,00x2,40x1,25m
- Vsakovací objekt
- Elektroměrový rozvaděč
- Hlavní vstup do RD
- Zpevněné plochy pochozí
- Zpevněné plochy pojezdové
- Číslo parcel
- Geodetická sonda
- Zařízení staveniště a vjezd
- Trvalé a dočasné záборы
- Stávající ochranné pásmo
- Navrhované ochranné pásmo
- Stávající bezpečnostní pásmo
- Navrhované bezpečnostní pásmo
- Ochranné pásmo inženýrských sítí

GENERÁLNÍ PROJEKTANT	Ing. Jan Ubr, Košířova 2285/4 Praha 4 - Chodov,148 00	
NÁZEV AKCE	Rodinný dům na p.č. 869/2 v k.ú. Sezemice	
STUPEŇ PD	Spojený územní souhlas a ohlášení stavby	
OBJEDNATEL	Pavlaína Málková Benešovo náměstí 2507 530 02 Pardubice 2	
ZODP. PROJEKTANT ČÁSTI	VYPRACOVAL Ing. Jan Ubr	
DATUM	červenec 2020	MĚŘÍTKO 1:500
Č. ZAKÁZKY	FORMÁT	2 x A4
Č. VÝKRESU	C3-1	
OBSAH VÝKRESU	Koordinační situační výkres	