


BEZ PATEK!!!

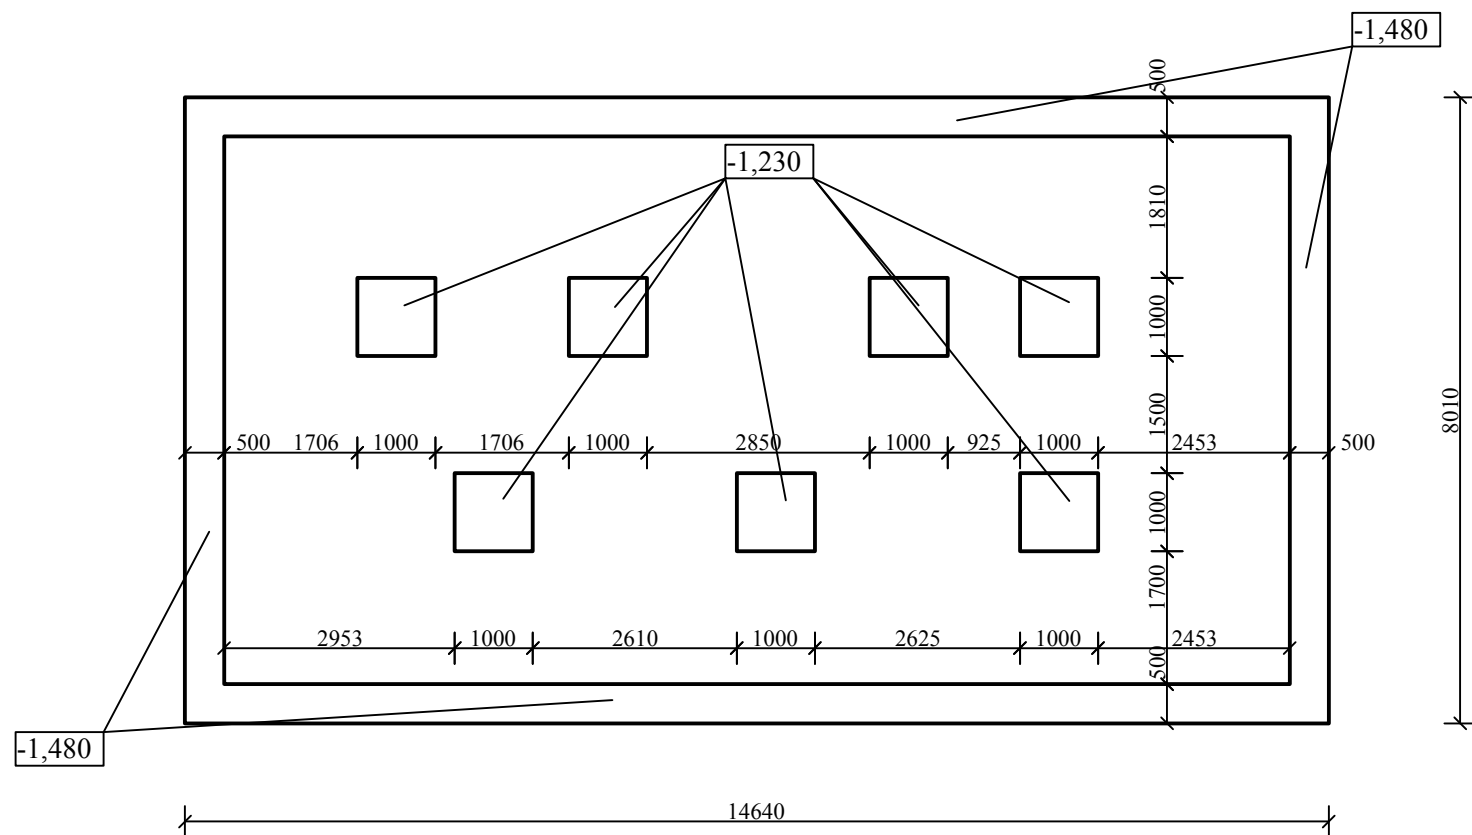

**-1,480** Základová spára

Před provedením výkopů je investor povinen vytyčit všechna vedení inženýrských sítí procházejících stavbou, případně provést přeložky jednotlivých vedení, pokud se takové vyskytují. Pokud se při výkopových pracích vyskytnou nepředvídané okolnosti, je nutné zavolat na stavenišťě zodpovědného projektanta nebo statika. Pro provedení výkopových prací bude bez zbytečných odkladů provedena stavba objektu dle navržené dokumentace.

V místě stavby bude provedena skrývka ornice. Následovat bude odkop zeminy a provedení výkopu základových pasů.

V případě nesoudržných zemin provést svahování výkopů dle vnitřního úhlu zeminy tak, aby hrany výkopů byly soudržné.

Tento výkres používá ochrany dle zákona č. 121/2000Sb. (autorský zákon). Originál tohoto výkresu a návrh řešení jsou majetkem autorů uvedených v tabulce. Výkres nesmí být - vyjma zřejmého účelu, pro nějž byl pořízen - používán a žádným dalším způsobem nerespektujícím ustanovení autorského zákona nebo dohodu klienta a autora poskytnut třetí osobě.

U vybraných výrobků je pro přesné určení požadovaných parametrů uveden možný výrobce (v souladu s odst. 11, par. 44, zák. č. 137/2006 Sb.). Při realizaci lze použít i jiné výrobce (dodavatele) při splnění technických parametrů uvedeného typu výrobku možného výrobce (dodavatele). Technické parametry se rozumí všechny vlastnosti a charakteristiky, které by měly vliv na dílo. Případné změny je nutné dokladovat (např. statickým výpočtem), zkontrolovat a odsouhlasit projektantem, tj. zpracovatelem tohoto projektu.

|                         |               |                                                                 |                      |                                                                                       |
|-------------------------|---------------|-----------------------------------------------------------------|----------------------|---------------------------------------------------------------------------------------|
| GENERÁLNÍ<br>PROJEKTANT |               | Ing. Jan Ubr,<br>Košířtřova 2285/4,<br>Praha 4 - Chodov, 148 00 |                      |  |
| NÁZEV AKCE              |               | Rodinný dům na p.č. 869/2 v<br>k.ú. Sezemice                    |                      |                                                                                       |
| STUPEŇ PD               |               | Spojený územní souhlas a<br>ohlášení stavby                     |                      |                                                                                       |
| OBJEDNATEL              |               | Pavlína Málková<br>Benešovo náměstí 2507<br>530 02 Pardubice 2  |                      |                                                                                       |
| ZODP. PROJEKTANT ČÁSTI  |               | VÝPRACOVAL                                                      |                      |                                                                                       |
| Ing. Jan Ubr            |               | Ing. Jan Ubr                                                    |                      |                                                                                       |
| DATUM                   | červenec 2020 | MĚŘITKO                                                         | 1:100                |                                                                                       |
| Č. ZAKÁZKY              |               | FORMÁT                                                          | 2 x A4               |                                                                                       |
| Č. VÝKRESU              |               |                                                                 | D1.1.2               |                                                                                       |
| OBSAH VÝKRESU           |               |                                                                 | Výkres stavební jámy |                                                                                       |